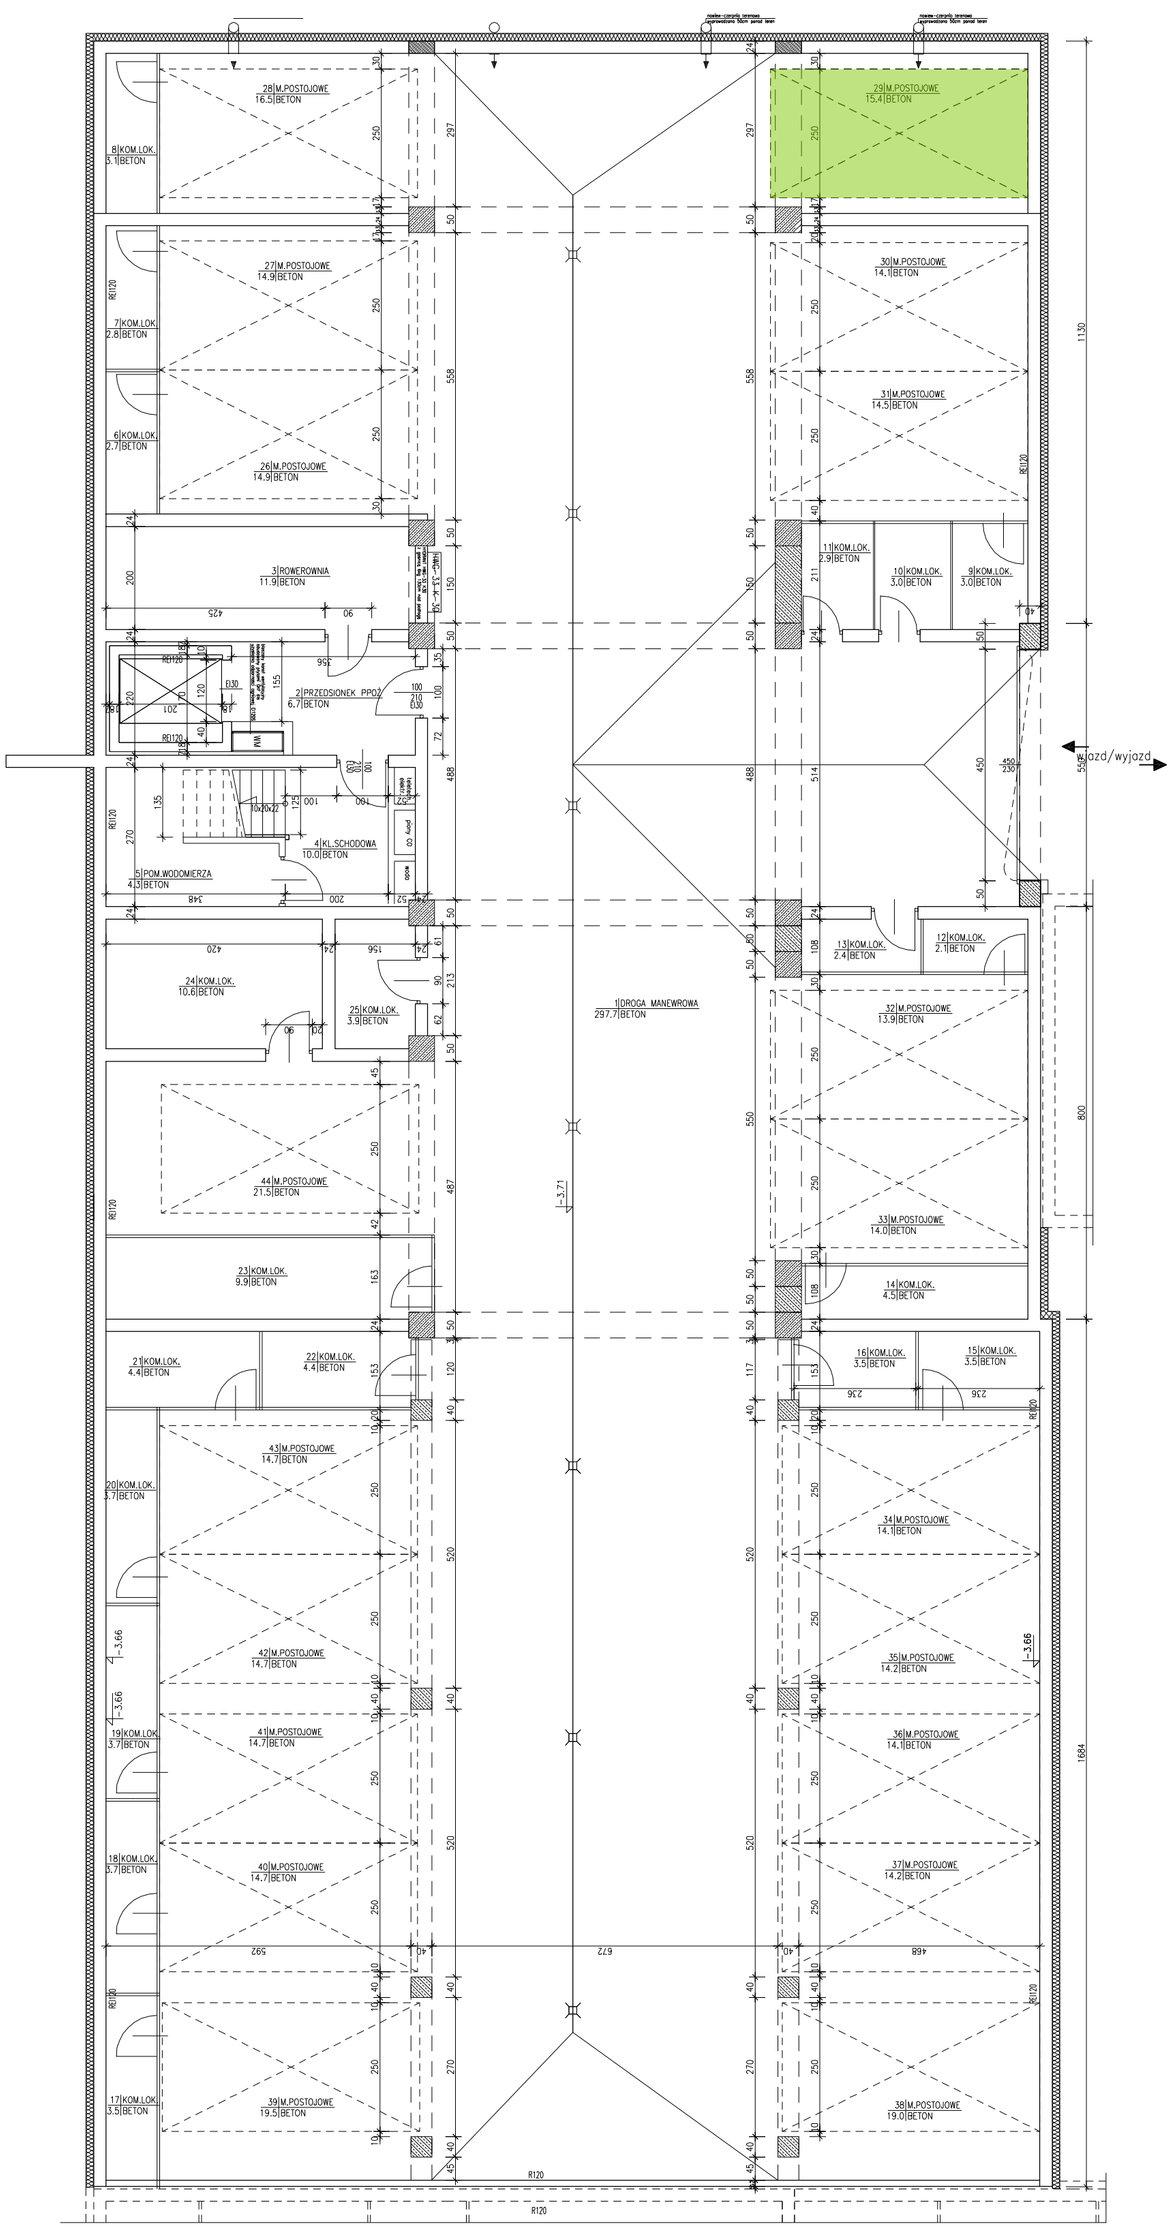
1|DROGA MANEWROWA
297.7|BETON
2|PRZEDSIONEK PPOŻ
6.7|BETON
3|ROWEROWNIA
11.9|BETON
4|KL.SCHODOWA
10.0|BETON
5|POM.WODOMIERZA
4.3|BETON
6|KOM.LOK.
2.7|BETON
7|KOM.LOK.
2.8|BETON
8|KOM.LOK.
5.1|BETON
9|KOM.LOK.
3.0|BETON
10|KOM.LOK.
3.0|BETON
11|KOM.LOK.
2.9|BETON
12|KOM.LOK.
2.1|BETON
13|KOM.LOK.
2.4|BETON
14|KOM.LOK.
4.5|BETON
15|KOM.LOK.
3.5|BETON
16|KOM.LOK.
3.5|BETON
17|KOM.LOK.
3.5|BETON
18|KOM.LOK.
3.7|BETON
19|KOM.LOK.
3.7|BETON
20|KOM.LOK.
3.7|BETON
21|KOM.LOK.
4.4|BETON
22|KOM.LOK.
4.4|BETON
23|KOM.LOK.
9.9|BETON
24|KOM.LOK.
10.6|BETON
25|KOM.LOK.
3.9|BETON
26|M.POSTOJOWE
14.9|BETON
27|M.POSTOJOWE
14.9|BETON
28|M.POSTOJOWE
16.5|BETON
29|M.POSTOJOWE
15.4|BETON
30|M.POSTOJOWE
14.1|BETON
31|M.POSTOJOWE
14.5|BETON
32|M.POSTOJOWE
13.9|BETON
33|M.POSTOJOWE
14.0|BETON
34|M.POSTOJOWE
14.1|BETON
35|M.POSTOJOWE
14.2|BETON
36|M.POSTOJOWE
14.1|BETON
37|M.POSTOJOWE
14.2|BETON
38|M.POSTOJOWE
19.0|BETON
39|M.POSTOJOWE
19.5|BETON
40|M.POSTOJOWE
14.7|BETON
41|M.POSTOJOWE
14.7|BETON
42|M.POSTOJOWE
14.7|BETON
43|M.POSTOJOWE
14.7|BETON
44|M.POSTOJOWE
21.5|BETON
R0120
R0100
-3.71
-3.66
-3.66
wjazd/wyjazd
1130
800
1684
672
592
468
R120
R120