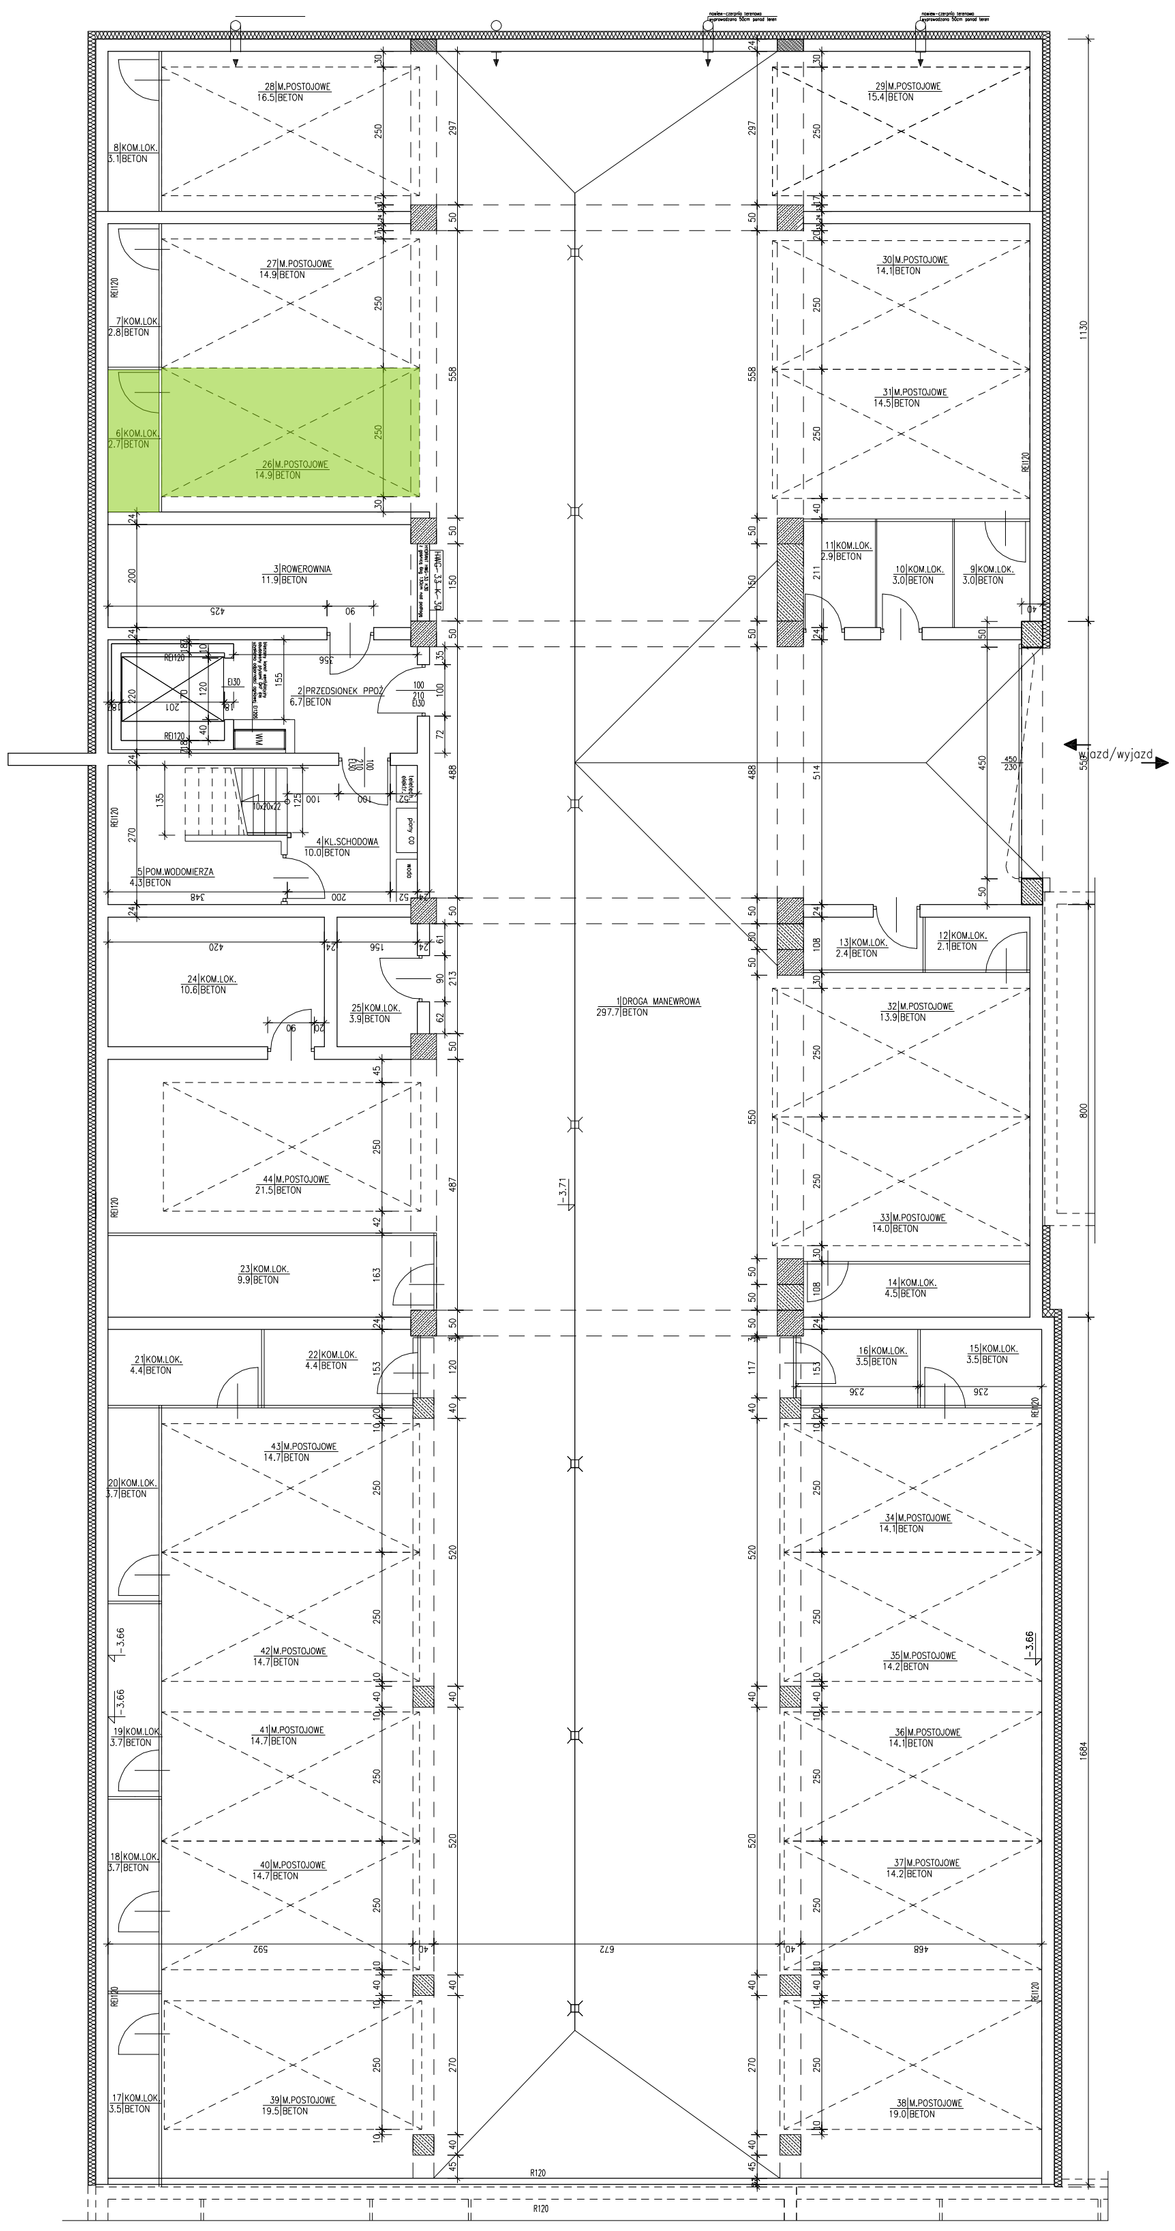
28|M.POSTOJOWE 16.5|BETON
29|M.POSTOJOWE 15.4|BETON
8|KOM.LOK. 3.1|BETON
27|M.POSTOJOWE 14.9|BETON
30|M.POSTOJOWE 14.1|BETON
7|KOM.LOK. 2.8|BETON
31|M.POSTOJOWE 14.5|BETON
6|KOM.LOK. 2.7|BETON
26|M.POSTOJOWE 14.9|BETON
11|KOM.LOK. 2.9|BETON
10|KOM.LOK. 3.0|BETON
9|KOM.LOK. 3.0|BETON
3|ROWEROWNIA 11.9|BETON
2|PRZEDSIONEK PPOŻ 6.7|BETON
4|KL.SCHODOWA 10.0|BETON
5|POM.WODOMIERZA 4.3|BETON
zjazd/wyjazd
13|KOM.LOK. 2.4|BETON
12|KOM.LOK. 2.1|BETON
24|KOM.LOK. 10.6|BETON
25|KOM.LOK. 3.9|BETON
1|DROGA MANEWROWA 297.7|BETON
32|M.POSTOJOWE 13.9|BETON
44|M.POSTOJOWE 21.5|BETON
33|M.POSTOJOWE 14.0|BETON
23|KOM.LOK. 9.9|BETON
14|KOM.LOK. 4.5|BETON
2|KOM.LOK. 4.4|BETON
22|KOM.LOK. 4.4|BETON
16|KOM.LOK. 3.5|BETON
15|KOM.LOK. 3.5|BETON
43|M.POSTOJOWE 14.7|BETON
20|KOM.LOK. 3.7|BETON
34|M.POSTOJOWE 14.1|BETON
42|M.POSTOJOWE 14.7|BETON
35|M.POSTOJOWE 14.2|BETON
41|M.POSTOJOWE 14.7|BETON
19|KOM.LOK. 3.7|BETON
36|M.POSTOJOWE 14.1|BETON
40|M.POSTOJOWE 14.7|BETON
18|KOM.LOK. 3.7|BETON
37|M.POSTOJOWE 14.2|BETON
39|M.POSTOJOWE 19.5|BETON
17|KOM.LOK. 3.5|BETON
38|M.POSTOJOWE 19.0|BETON
R120
1130
800
1684